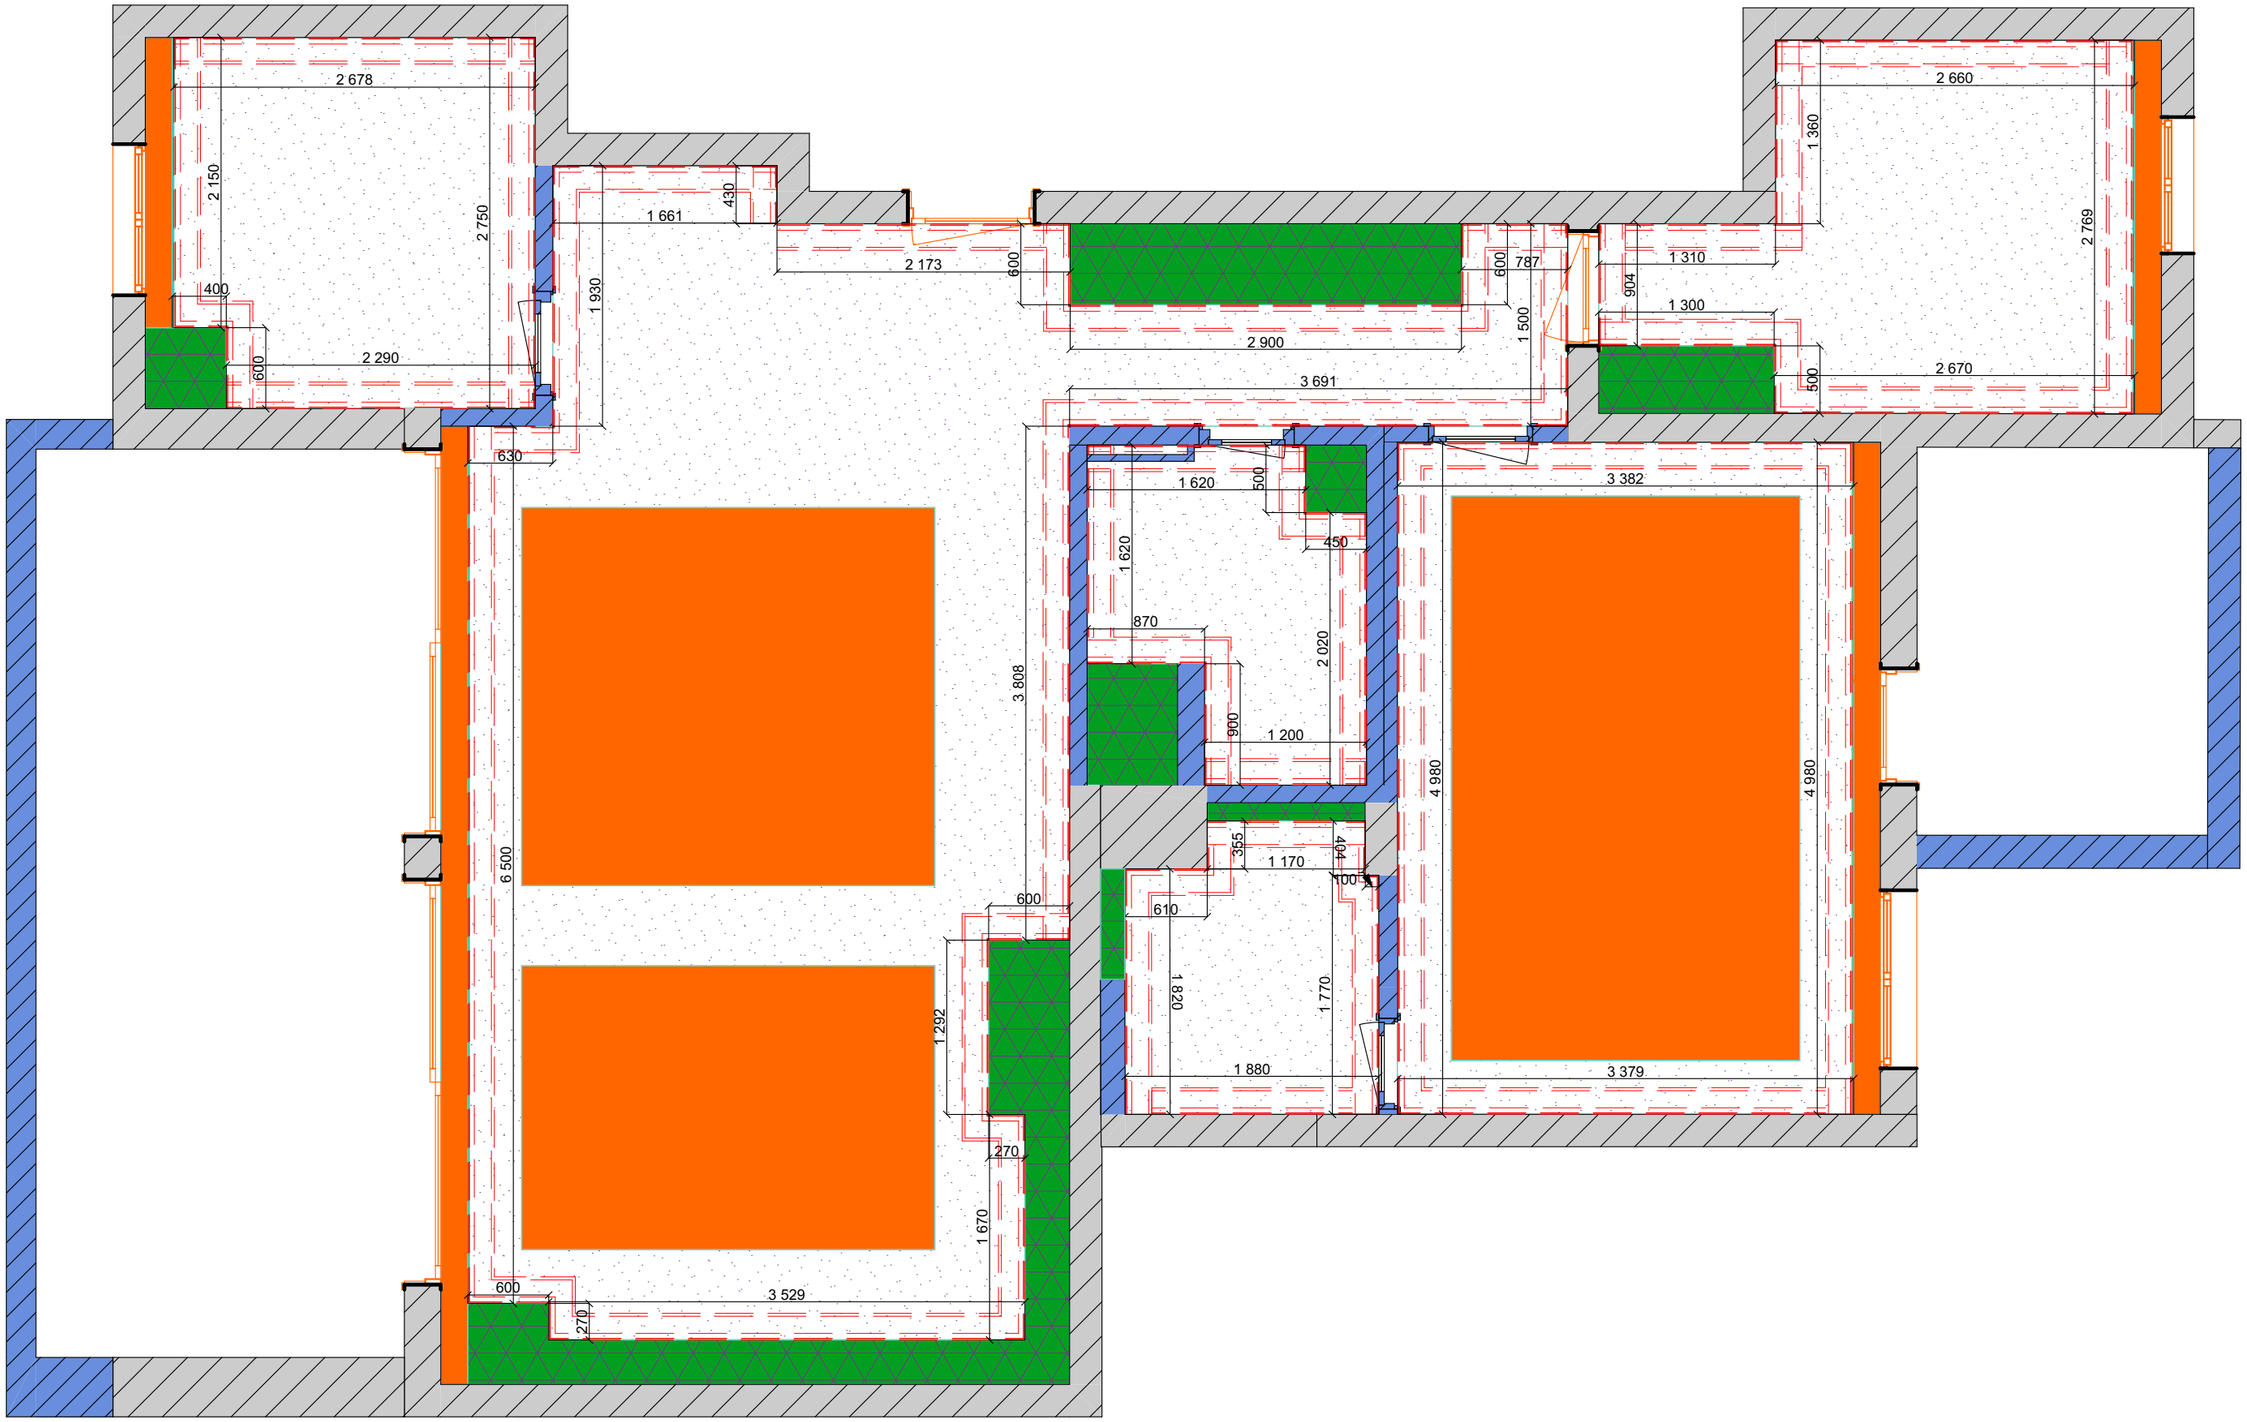

Условные обозначения:

- Карниз Orac Decor C334 150 мм - 93 пог.метра

Примечание:

1. Карниз идет по всему периметру, включая встроенную мебель
2. Смотреть совместно с развертками
3. Метраж карнизов укозан без учета подрезок

	Стадия	Лист	Листов
חיפה חביבה ריך 43	P	13.	
План карнизов	Alona Chen Interior Design		